

Е. МИРОЛИО ЕАД
Изх. № 2548 /02.07.2019 г.
гр. Сливен, кв. "Индустриален"

До РИОСВ
гр. Велико Търново

Относно: Уведомление за инвестиционно предложение на „Е.Миролио“ЕАД, площадка гр.Свищов


Приложено,

Представяме Ви:

- 1.Уведомление за инвестиционно предложение на „Е.Миролио“ЕАД, площадка гр.Свищов
- 2.Документ, доказващ обявяването на ИП на интернет страницата на „Е.Миролио“ЕАД
3. Уведомително писмо за ИП, изпратено до Община Свищов.
- 4.Електронен носител

Изпълнителен директор:

/д-р Гаетано Римини/

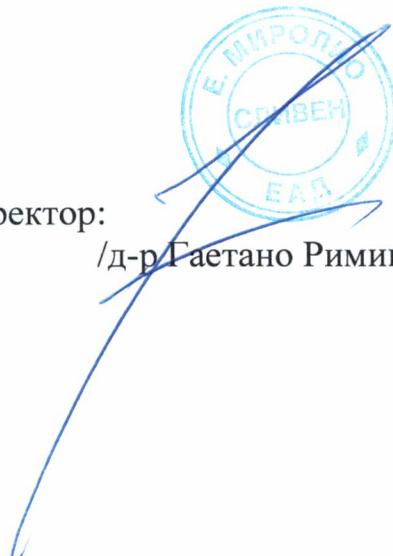

ДО
ДИРЕКТОРА НА РИОСВ
гр. ВЕЛИКО ТЪРНОВО

УВЕДОМЛЕНИЕ
за инвестиционно предложение

от „Е.Миролио“ЕАД, площадка гр.Свищов, Западна индустриална зона, тел.044/500 717

(име, адрес и телефон за контакт)
със седалище и адрес на управление гр.Сливен, кв.“Индустриален“
(седалище)

Пълен пощенски адрес: гр.Сливен, кв.“Индустриален“, административна сграда на „Е.Миролио“ЕАД

Телефон, факс и ел. поща (e-mail): 044/ 500 717, 044/ 500 793,
M.Ivanova@emiroglio.com

Управител или изпълнителен директор на фирмата възложител: Изпълнителен директор: д-р Гаетано Римини

Лице за контакти: инж.Николай Любенов - тел. 0888/27 26 82

УВАЖАЕМИ Г-Н/Г-ЖО ДИРЕКТОР,

Уведомяваме Ви, че „Е.Миролио“ЕАД, площадка гр.Свищов има следното инвестиционно предложение:

Позициониране на когенератор за производство на собствена пара и собствена електроенергия на съществуваща производствена площадка.

Когенераторът ще се позиционира, съгласно схема № 1, приложена към уведомлението

Характеристика на инвестиционното предложение:

1. Резюме на предложението:

До настоящия момент дружеството извършва доставка на пара от „Свилоцел“АД, но през зимните периоди, поради липса на пароподаване за периода от октомври до март завода криключващо дейност.

Инвестиционното предложение е наложително поради трусовете в самото производство (спиране и пускане) и липсата на възможността на инвеститора за преценка и ясна производствена програма през годината.

Инвестиционното намерение не може да се разглежда като ново, тъй като площадката е съществуваща и функционираща. Разширение или изменение на самата производствена дейност съща няма. В случая се касае за замяна на външен източник на пароподаване със собствен. Консумацията на пара ще се запази.

Горивото, което ще се използва е природен газ.


(посочва се характерът на инвестиционното предложение, в т.ч. дали е за ново инвестиционно предложение и/или за разширение или изменение на производствената дейност съгласно приложение № 1 или приложение № 2 към Закона за опазване на околната среда (ЗООС))

2. Описание на основните процеси, капацитет, обща използвана площ; необходимост от други свързани с основния предмет спомагателни или поддържащи дейности, в т.ч. ползване на съществуваща или необходимост от



Solar Turbines Switzerland SAGL /a Caterpillar Company/; Ambiterno S.A.; CoGen Engineering LTD

E.Miroglio, Svishtov Gasturbine Cogeneration Plant with Taurus 60

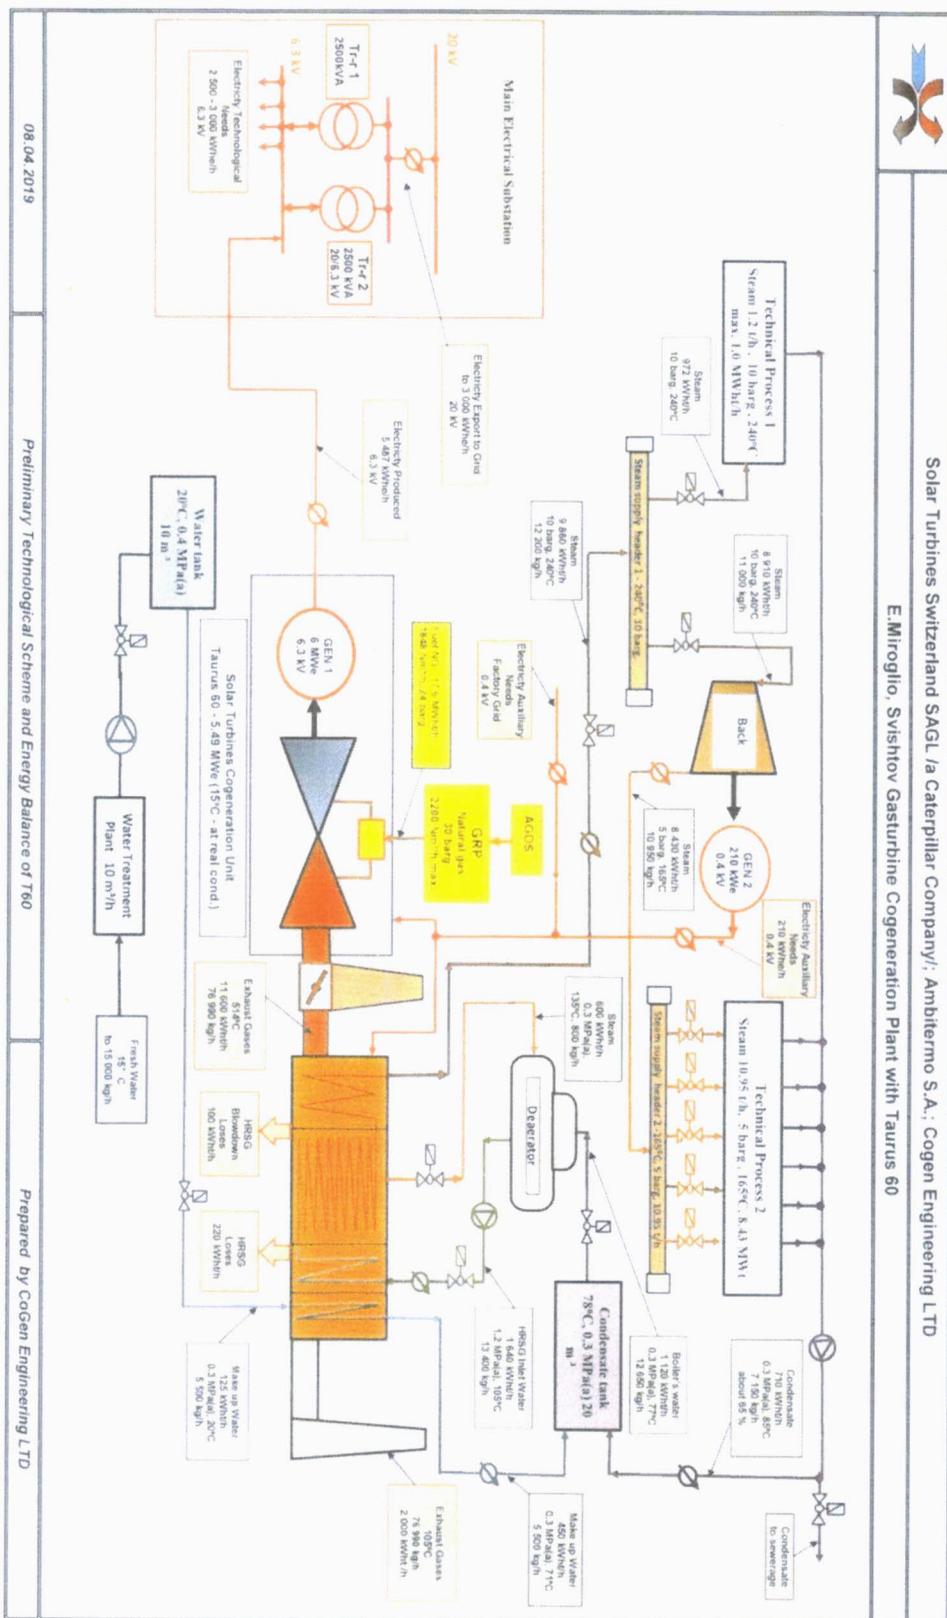

08.04.2019

Preliminary Technological Scheme and Energy Balance of T60

Prepared by CoGen Engineering LTD

изграждане на нова техническа инфраструктура (пътища/улици, газопровод, електропроводи и др.), предвидени изкопни работи, предполагаема дълбочина на изкопите, ползване на взрыв:

Производствената дейност ще се запази. Няма да има промяна в разрешения капацитет с КР № 12.

Планира се позициониране на когенератор за производство на собствена пара с параметри, както следва:

- производителност - 11.00 t/h
- работно нялягане - 10.00 bar.
- температура на наситената пара - 240°C
- топлинна мощност - 10.00 Mwht/h
- гориво - природен газ
- производство на електроенергия в резултат на произведена пара - 5.00 MWe

За реализирането на ИП ще се изгради захранващ газопровод от черна стомана DN 100

Доставката ще се извърши по сключен договор с лицензиран доставчик.

Възможно е до изграждане на газовото трасе обекта да се газифицира чрез компресиран природен газ. В този случай доставката ще се извършва в стоманени бутилки на ремарке, които ще са собственост на доставчика. Разполагането на самия автовоз на площадката с бутиковите групи ще се извършва от самия доставчик на компресирана газ.

Взривни дейности при реализиране на ИП не са предвидени. Ще се наложат незначителни изкопни дейности(минималната дълбочина на вкопаване в носимоспособния почвен пласт е около 20 см) , като фундирането ще се изпълнява на здрава, ненарушена основа.

Към когенератора е предвиден комин, който представлява стоманена тръба с диаметър 1500мм, дебелина на стената 6.0мм и височина 25.0м. За него е предвиден единичен стоманобетонен фундамент.

3. Връзка с други съществуващи и одобрени с устройствен или друг план дейности в обхвата на въздействие на обекта на инвестиционното предложение, необходимост от издаване на съгласувателни/разрешителни документи по реда на специален закон, орган по одобряване/разрешаване на инвестиционното предложение по реда на специален закон:

Инвестиционното предложение ще се реализира на вече съществуващата площадка на „Е.Миролио“ЕАД с вече съществуващ и одобрен устройствен план, съгласно Закона за устройството на територията.

4. Местоположение:

(населено място, община, квартал, поземлен имот, като за линейни обекти се посочват засегнатите общини/райони/кметства, географски координати или правоъгълни проекционни UTM координати в 35 зона в БГС2005, собственост, близост до или засягане на елементи на Националната екологична мрежа (НЕМ), обекти, подлежащи на здравна защита, и територии за опазване на обектите на културното наследство, очаквано трансгранично въздействие, схема на нова или промяна на съществуваща пътна инфраструктура)

Когенератора ще се монтира върху площадка, която е собственост на „Е.Миролио“ЕАД, в западната индустрисална зона, на територията на „Свищоза“АД, в землището на гр.Свищов, община Свищов.

Когенератора ще бъде позициониран съгласно предоставената схема в Приложение 1.

Инвестиционното предложение ще бъде реализирано на съществуваща

площадка, намираща се в урегулиран поземлен имот с идентификатор №65766.418.69 и в съществуваща производствена сграда с идентификатор №65766.418.11, в поземлен имот с идентификатор №65766.418.76. Площадката не попада територията на защитените зони по смисъла на Закона за биологичното разнообразие и няма да оказва неблагоприятно въздействие.

В близост до площадката няма обекти на културно наследство, които биха могли да бъдат засегнати от дейността на завода за изкуствена коприна.

От реализацията на инвестиционното предложение не се очаква трансгранично въздействие. Няма да има нужда от нова схема или промяна на съществуващата пътна инфраструктура.

Реализирането на ИП няма да засегне елементи на Националната екологична мрежа (НЕМ), обекти, подлежащи на здравна защита, и територии за опазване на обектите на културното наследство.

5. Природни ресурси, предвидени за използване по време на строителството и експлоатацията:

(включително предвидено водовземане за питейни, промишлени и други нужди – чрез обществено водоснабдяване (ВиК или друга мрежа) и/или водовземане или ползване на повърхностни води и/или подземни води, необходими количества, съществуващи съоръжения или необходимост от изграждане на нови)

По време на строителството няма да се ползват природни ресурси. Водоснабдяването на обекта с питейна и производствена вода остава непроменено.

За производствени нужди ще се ползва вода, съгласно разрешителни за водоползване – цел промишлено водоснабдяване, както следва:

- разрешително № 11130103/03.11.2016 г.;
- разрешително №11530503/19.12.2016 г.

6. Очаквани вещества, които ще бъдат еmitирани от дейността, в т.ч. приоритетни и/или опасни, при които се осъществява или е възможен контакт с води:

Реализирането на ИП не крие опасност от еmitиране на приоритетни и/или опасни, при които се осъществява или е възможен контакт с води.

7. Очаквани общи емисии на вредни вещества във въздуха по замърсители:

До момента дружеството не е имало монтиран горивен източник на площадката. Монтирането на когенератор ще доведе до генериране на емисии, които ще отговарят на нормативните изисквания и съгласно Наредба № 6 за реда и начина на измерване на емисии на вредни вещества, изпускати в атмосферния въздух от обекти с неподвижни източници ще се замерват и докладват на всеки 2 г.

Очакваните количества емисии са минимални, поради естеството на ползваното гориво – природен газ.

8. Отпадъци, които се очаква да се генерират, и предвиждания за тяхното третиране:

При изпълнение на строително монтажните работи е възможно на обекта ще се генерират отпадъци с код 17 09 04 – смесени отпадъци от строителство и събаряне, различни от упоменатите в 17 09 01, 17 09 02, 17 09 03, като същите ще бъдат оползотворени в обратни насыпи.

При доставката на различни части при реализирането на инвестиционното предложение се очаква да бъдат образуването на отпадъци от опаковки с код 15

01 01 – хартиени и картонени опаковки. Генерираните отпадъци ще се съхраняват временно на определена за целта площадка и ще бъдат предадени на фирми за оползотворяване.

Реализирането на инвестиционното предложение няма да доведе до замърсяване на площадката и околната среда с отпадъци и няма да окаже неблагоприятно въздействие.

9. Отпадъчни води:

(очаквано количество и вид на формираните отпадъчни води по потоци (битови, промишлени и др.), сезонност, предвидени начини за третирането им (пречиствателна станция/съоръжение и др.), отвеждане и заустване в канализационна система/повърхностен воден обект/водопътна изгребна яма и др.)

Реализирането на инвестиционното предложение не е свързано с образуване на нови потоци отпадъчни води, както и няма да доведе до увеличаване на количествата им спрямо съществуващите. Отпадъчните води, както и до момента ще се включват в съществуващата канализация за отпадъчни води на „Е.Миролио“ЕАД.

10. Опасни химични вещества, които се очаква да бъдат налични на площадката на предприятието/съоръжението:

(в случаите по чл. 99б от ЗООС се представя информация за вида и количеството на опасните вещества, които ще са налични в предприятието/съоръжението съгласно приложение № 1 към Наредбата за предотвратяване на големи аварии и ограничаване на последствията от тях)

При реализирането на инвестиционното предложение, което ще се осъществи на съществуваща площадка, собственост на „Е.Миролио“ЕАД не се очаква да бъдат налични опасни химични вещества и смеси, различни от до сега използваните.

I. Моля да ни информирате за необходимите действия, които трябва да предприемем,
по реда на глава шеста от ЗООС.

Моля на основание чл. 93, ал. 9, т. 1 от ЗООС да се проведе задължителна ОВОС, без да се извършва преценка.

II. Друга информация (не е задължително за попълване)

Моля да бъде допуснато извършването само на ОВОС (в случаите по чл. 91, ал. 2 от ЗООС, когато за инвестиционно предложение, включено в приложение № 1 или в приложение № 2 към ЗООС, се изисква и изготвянето на самостоятелен план или програма по чл. 85, ал. 1 и 2 от ЗООС) поради следните основания (мотиви):

.....
.....
Прилагам:

1. Документи, доказващи обявяване на инвестиционното предложение на интернет страницата на възложителя, ако има такава, и чрез средствата за масово осведомяване или по друг подходящ начин съгласно изискванията на чл. 95, ал. 1 от ЗООС.
2. Документи, удостоверяващи по реда на специален закон, нормативен или административен акт права за иницииране или кандидатстване за одобряване на инвестиционно предложение.
3. Други документи по преценка на уведомителя:
 - 3.1. допълнителна информация/документация, поясняваща инвестиционното предложение;

- 3.2. картен материал, схема, снимков материал в подходящ мащаб.
4. Електронен носител – 1 бр.
5. Желая писмото за определяне на необходимите действия да бъде издадено в електронна форма и изпратено на посочения адрес на електронна поща.
6. Желая да получавам електронна кореспонденция във връзка с предоставяната услуга на посочения от мен адрес на електронна поща.
7. Желая писмото за определяне на необходимите действия да бъде получено чрез лицензиран пощенски оператор.

Дата: 1.07.2019 г.

Уведомител:

/д-р Гаетано Римини

Изпълнителен директор на „Е.Миролио“ЕАД/



ПРИЛОЖЕНИЕ № 1


**СХЕМА С ПРЕДЛОЖЕНО ПОЗИЦИОНИРАНЕ НА
КОГЕНЕРАТОР**

ПРЕДЛОЖЕНА ТОЧКА НА ГАЗОСНАБДЯВАНЕ




ВАЖИ ЗА СПРАВКА!!!

ПРЕДВАРИТЕЛЕН ПРОЕКТ ЗА
ПОДДОБЕН УСТРОЙСТВО ПОДАЧА ПРЯ
“СВИЛОЗА” АД ЗЕМЕНИЕ ТР СВИЛОВ М 1 : 1000

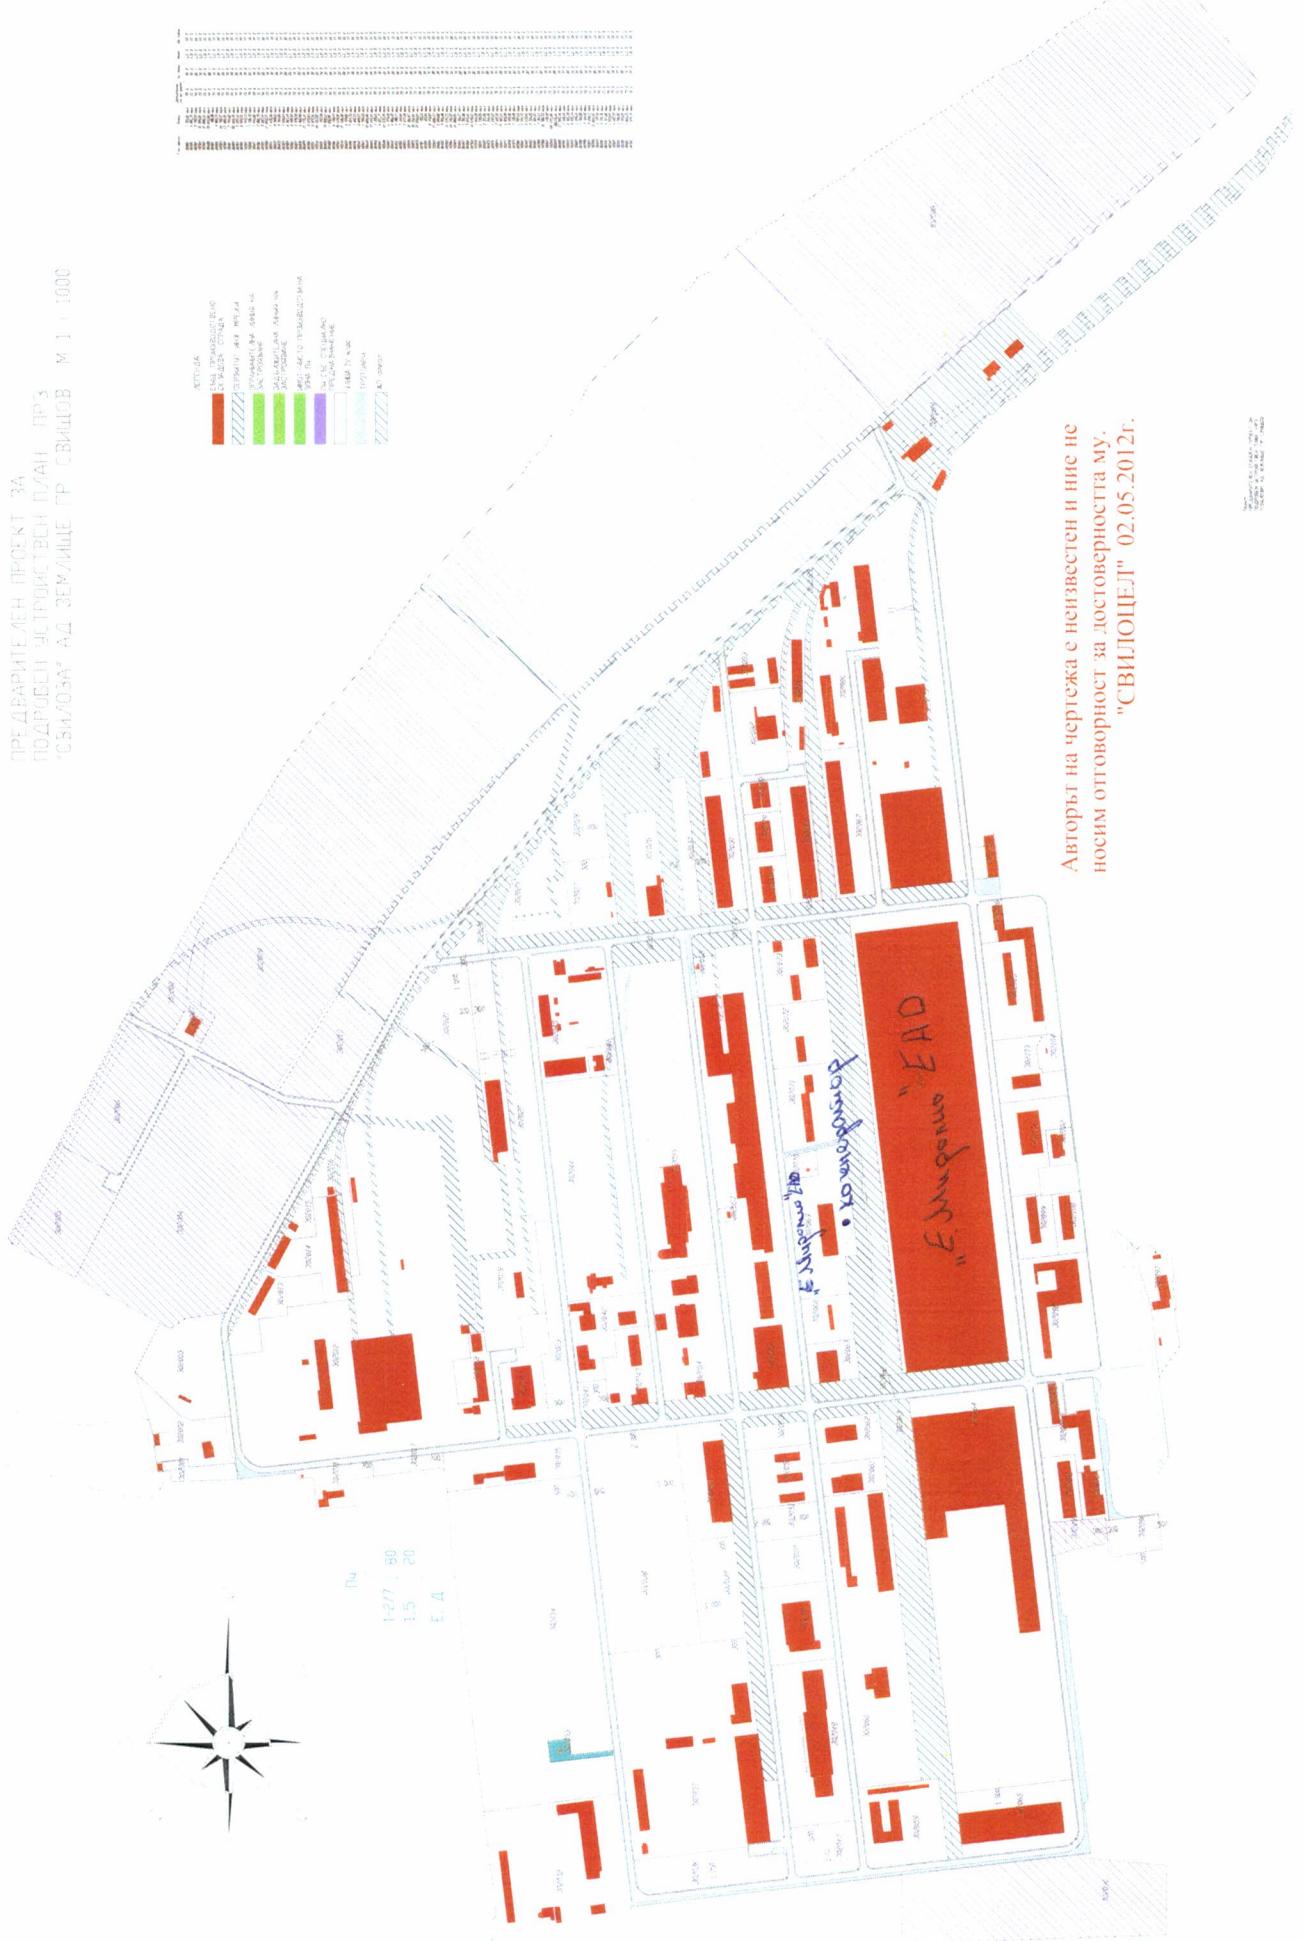



ТОЧКА ЗА ГАЗОСНАБДЯВАНЕ

 

КООРДИНАТЕН РЕГИСТЪР
Координатна система : БГС2005

N	X [m]	Y [m]
1	4833673.146	484335.168

КООРДИНАТЕН РЕГИСТЪР
Координатна система : БГС2005

N	B	L
1	43° 38' 18.623"	25° 18' 21.177"

